



SCHEDA TECNICA

Rev. 0 del 01/10/2016

OSSARI

Luogo di produzione	<i>Paltubi Edilizia S.r.l.</i> <i>Via Prenestina km 51,100 – 03018 Paliano (FR)</i>	
Nome commerciale	OSSARIO	
Dimensioni (cm)	36 / 221 x 80 x h 37	

CARATTERISTICHE ELEMENTO


Profondità (cm)	80					
Altezza (cm)	37					
Larghezza (cm)	36	73	110	147	184	221
Peso (kg)	145	295	445	595	740	885

- OSSARIO / BATTERIA

Costruito singolo o fino a n. 6 posti disposti orizzontalmente, con misure interne : profondità 75 cm, h. 30 cm, largh. 30 cm.

Il blocco realizzato con getto unico dovrà rispondere alle vigenti norme del regolamento di Polizia Municipale (DPR 285/90 art. 76) ed alla circolare del Ministero della Sanità n°24/93

Il prefabbricato dovrà essere posto a secco l'uno sull'altro su adeguato piano di fondazione.

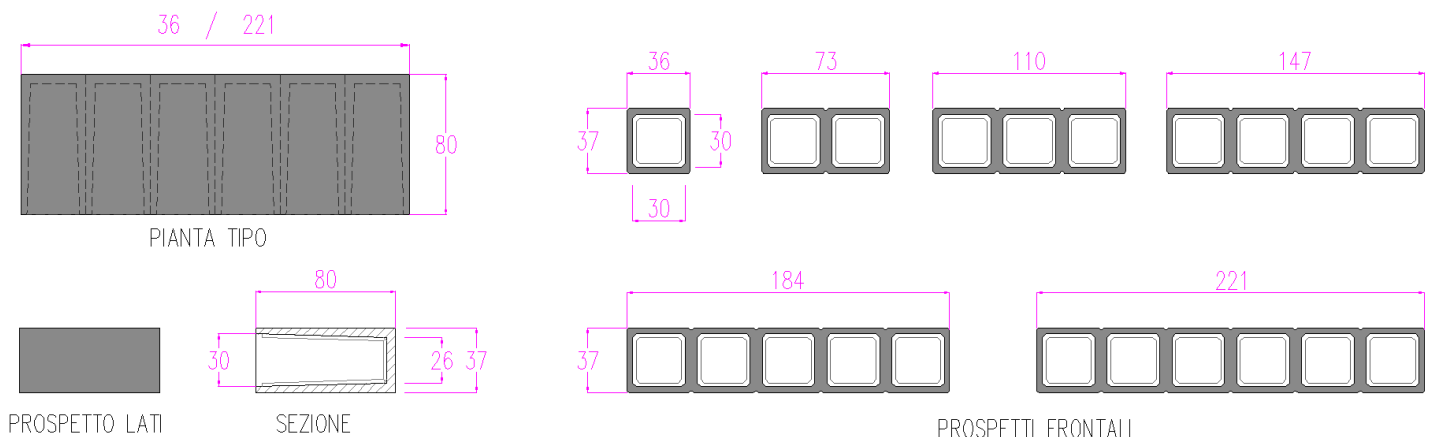

Paltubi Edilizia S.r.l.

Via Prenestina km 51,100– 03018 Paliano (FR)

Tel. 0775.578317 – Fax. 0775.570346 – info@paltubi.com – www.paltubi.com